


План расположения оборудования системы видеонаблюдения. 1:200

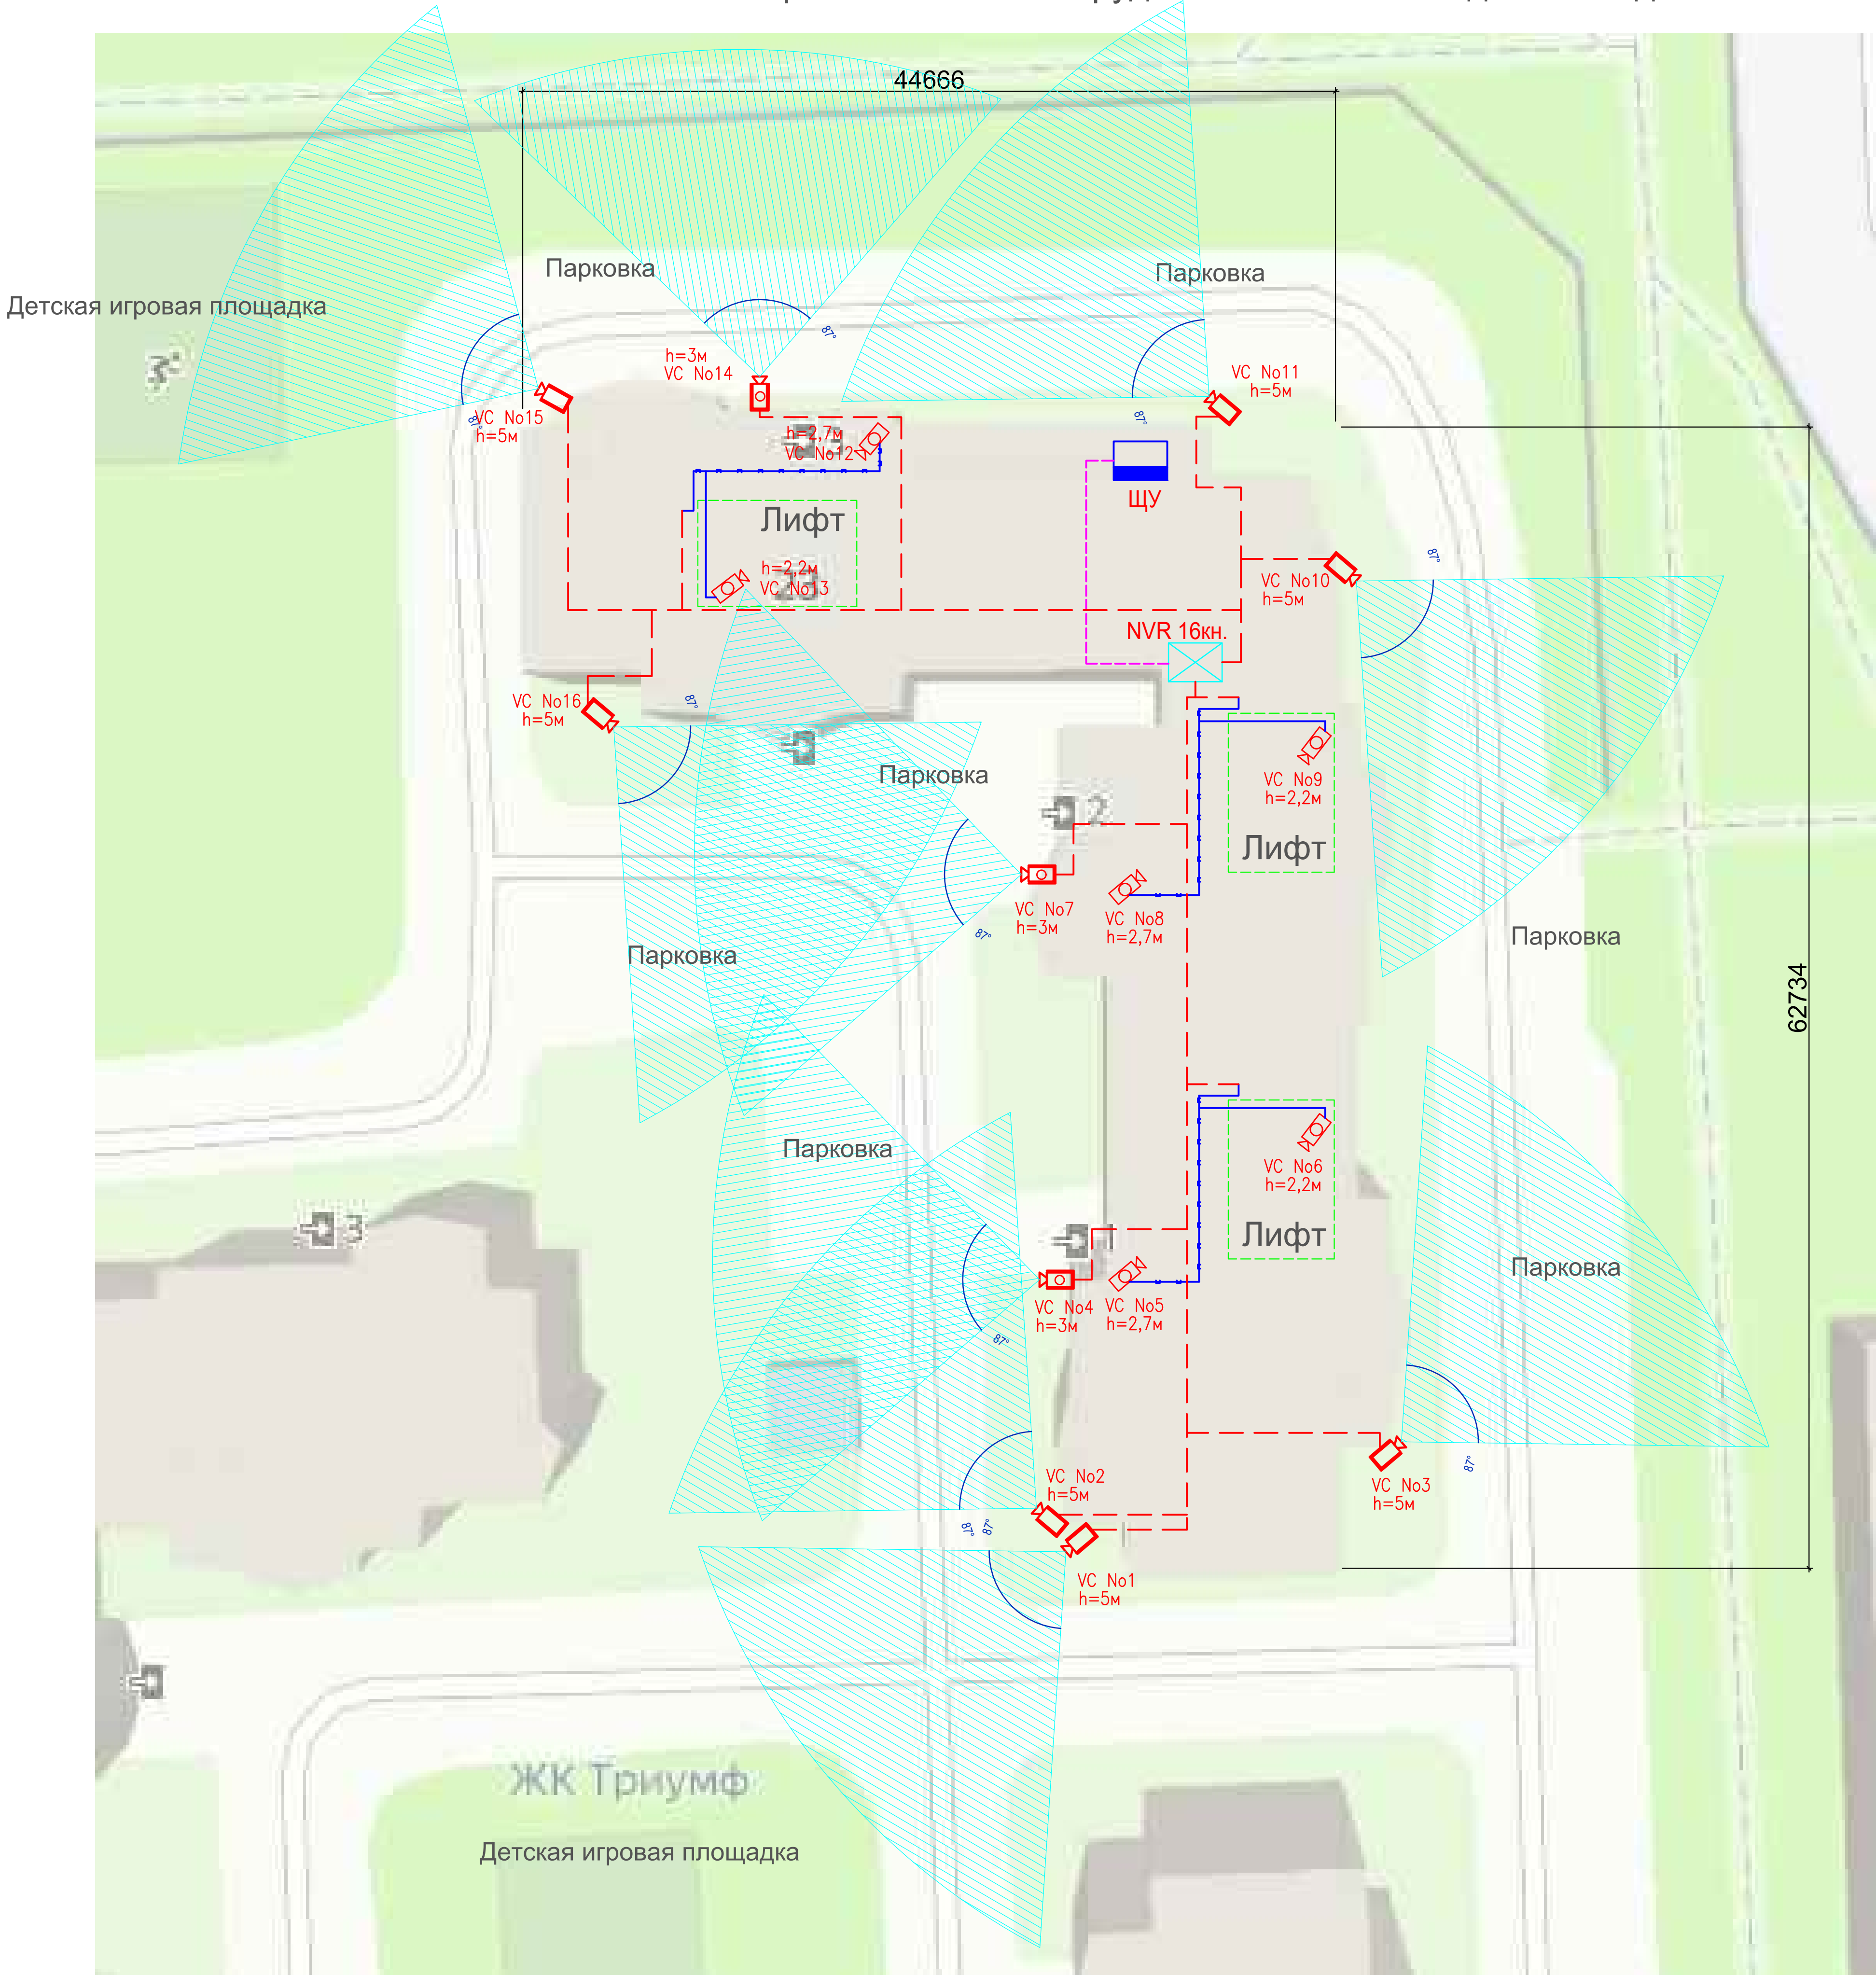

Условные обозначения

- VC - видеосъемка купольная уличного исполнения
- VC - видеосъемка уличного исполнения
- VC - видеосъемка купольная внутреннего исполнения
- NVR - видеорегистратор (шкаф с оборудованием СВН)
- ЩУ - Шкаф в электрощитовой (щит учета с счетчиком электроэнергии)
- Трасса проложенная в подвале открыто
- Трасса проложенная по фасаду в трубе жесткой
- Трасса проложенная в кабельном канале
- Кабель интернета UTP витая пара

Данный План является ориентировочным. Реальное расположение камер может отличаться в связи с особенностями монтажа или корректировки расположения камер с целью улучшения обзора территории.

						2024-06-СВН			
						Оснащение системой видеонаблюдения объекта по адресу: Ленинградская область, Тихвинский р-н, г. Тихвин, 2-й микрорайон, 23			
Изм.	Кол.уч.	Лист	Недок.	Подпись	Дата	Сети связи. Система видеонаблюдения	Стадия	Лист	Листов
Разработал	Сопышкин				06.24		Э	1	1
						План расположения оборудования системы видеонаблюдения. М 1:200			
						ООО "Онлайн Дом"			